

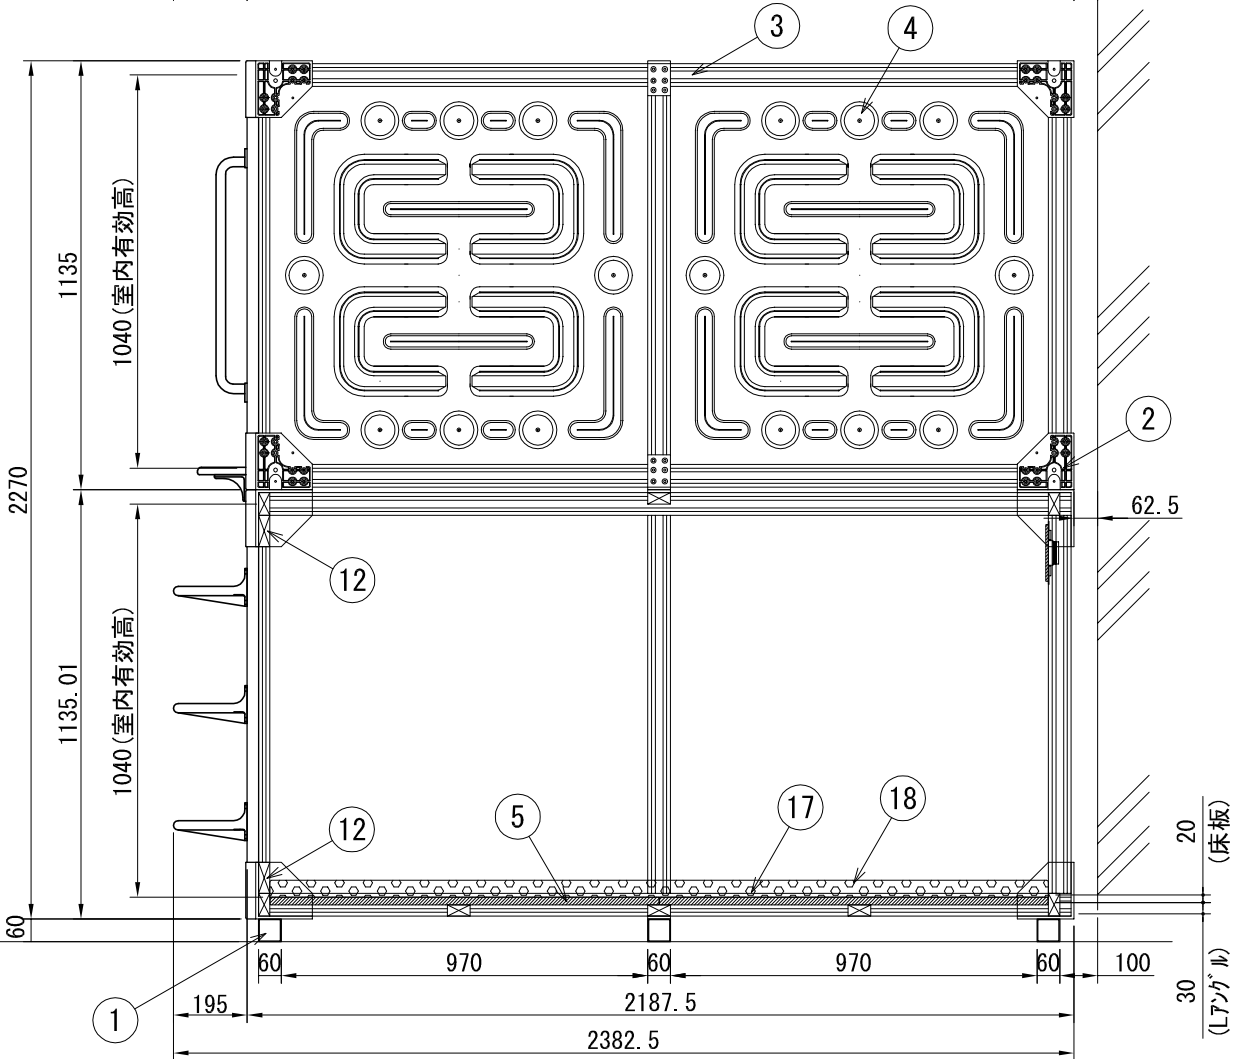
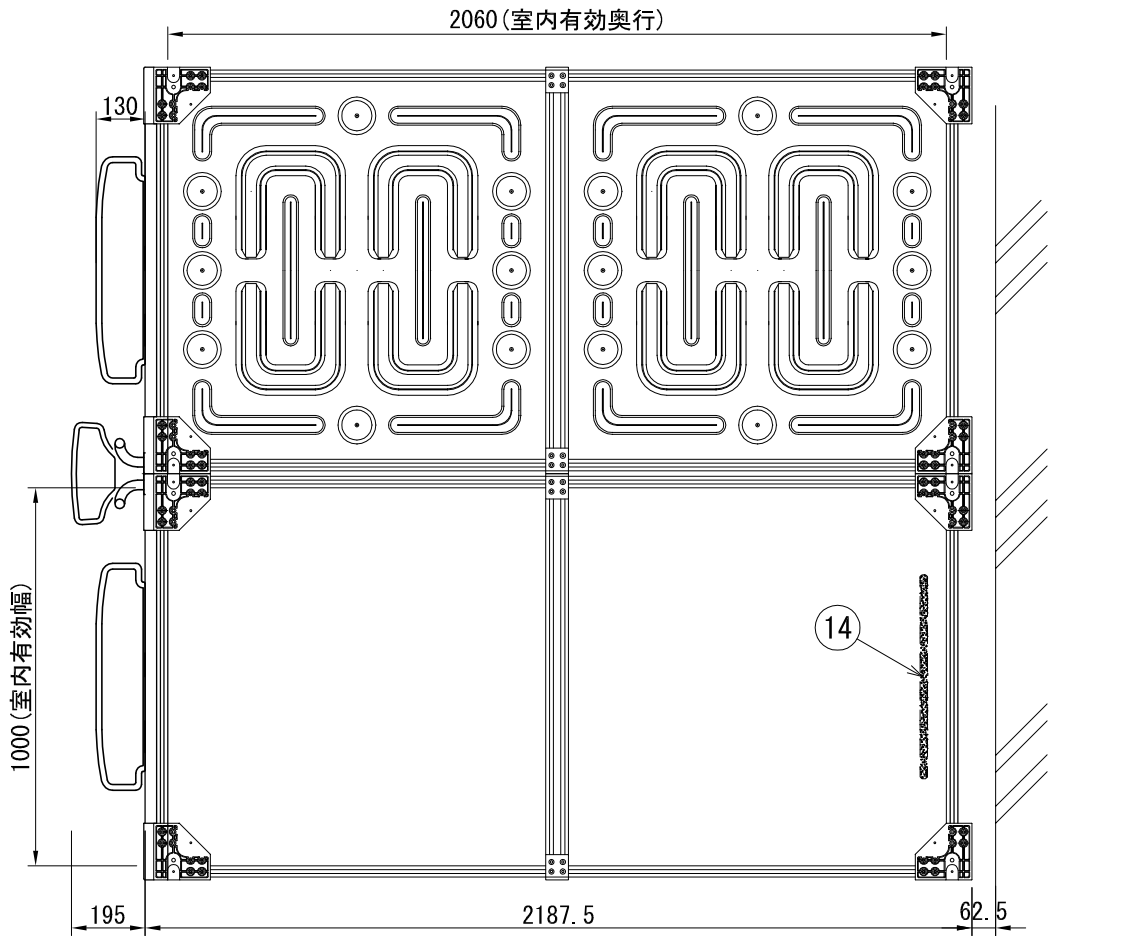


	No.	部 品 名	材 質	特 記 事 項
枠組	1	基礎鋼材	SS型鋼	H=60mm
	2	コーナー金具	AL	ダイキャスト
	3	アルミフレーム	AL	M00K シルバー艶消
	4	パネル	PP	難燃グレードUL94HB相当 CP-70F (Gr)
	5	床板	SECC	t0.8 2枚割
取手類	6	中央ステップ	AL	ダイキャスト
	7	三段ステップ	AL	ダイキャスト
	8	把手	SUS	
	9	コーナーカバー	ABS	成型品加工品 FN-30
装飾	10	マスク	SS型鋼	F05-80A
	11	カーテン		防災・ウォシャブル・遮光仕様 KC-005 (緑)
	12	入口上・下框	AL	H=82.5 M00K シルバー艶消
	13	換気扇		フィルター仕様
設備	14	照明器具		直管型LED100V
	15	入切スイッチ		FAN、LEDライト
	16	コンセント		2口仕様 (100V)
リネン	17	マットレス		防災仕様
	18	ベッドパッド		防災仕様
※その他特記事項				



・ケイカル板：上下間に設置

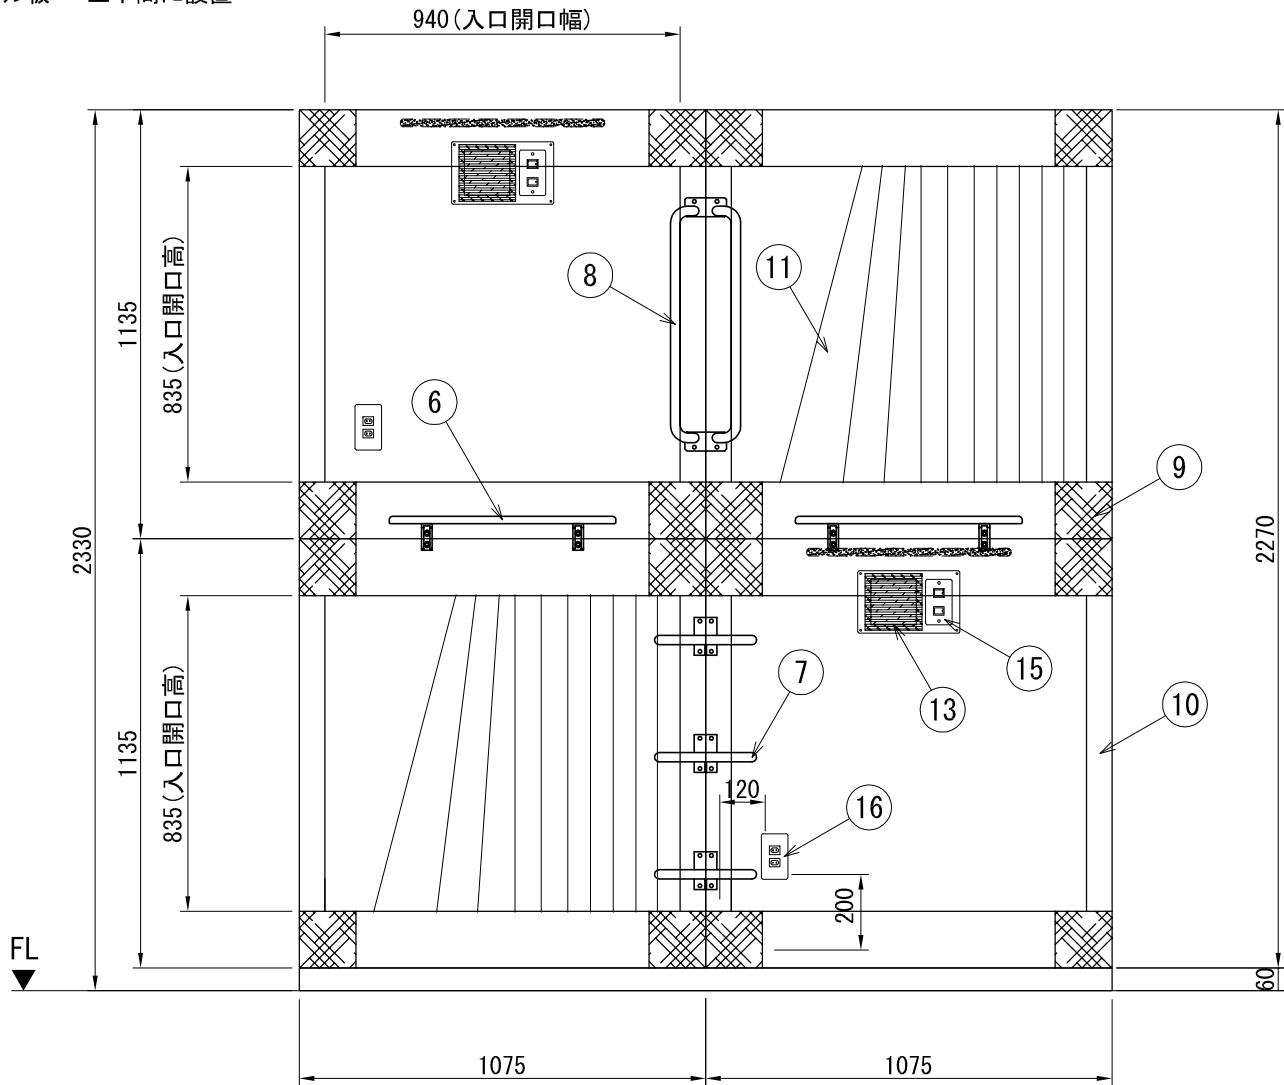

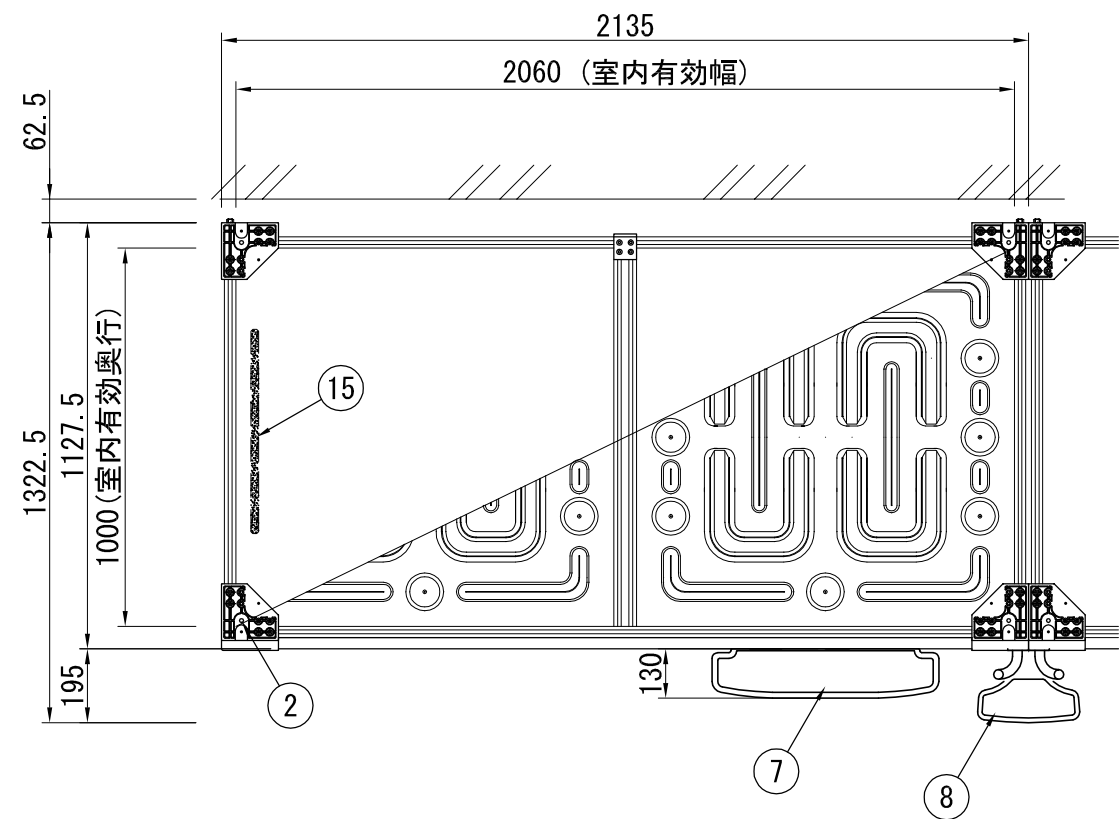

	No.	部 品 名	材 質	特 記 事 項
枠組	1	基礎鋼材	SS型鋼	H=60mm
	2	コーナー金具	AL	ダイキャスト
	3	アルミフレーム	AL	MOOK シルバー艶消
	4	パネル	PP	難燃グレードUL94HB相当 CP-70F (Gr)
	5	ハーフパネル	PP	難燃グレードUL94HB相当 CP-70F (Gr)
	6	床板	SECC	t0.8 2枚割
取手類	7	中央ステップ	AL	ダイキャスト
	8	三段ステップ	AL	ダイキャスト
	9	把手	SUS	
装飾	10	コーナーカバー	ABS	成型品加工品 FN-30
	11	マスク	SS型鋼	F05-80A
	12	カーテン		防災・ウォシャブル・遮光仕様 KC-005 (緑)
	13	入口上・下框	AL	H=82.5 MOOK シルバー艶消
設備	14	換気扇		フィルター仕様
	15	照明器具		直管型LED100V
	16	入切スイッチ		FAN、LEDライト
	17	コンセント		2口仕様 (100V)
リネン	18	マットレス		防災仕様
	19	ベッドパッド		防災仕様
※その他特記事項				

・ケイカル板：上下間に設置

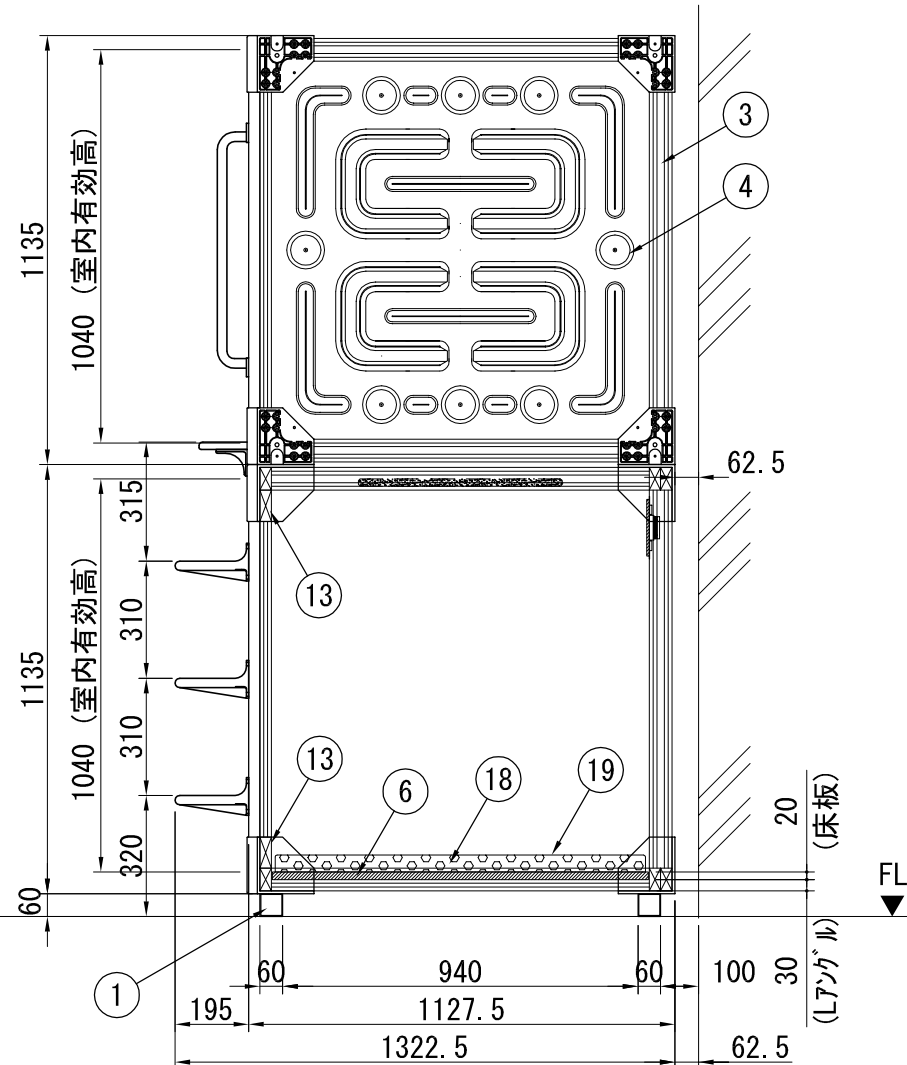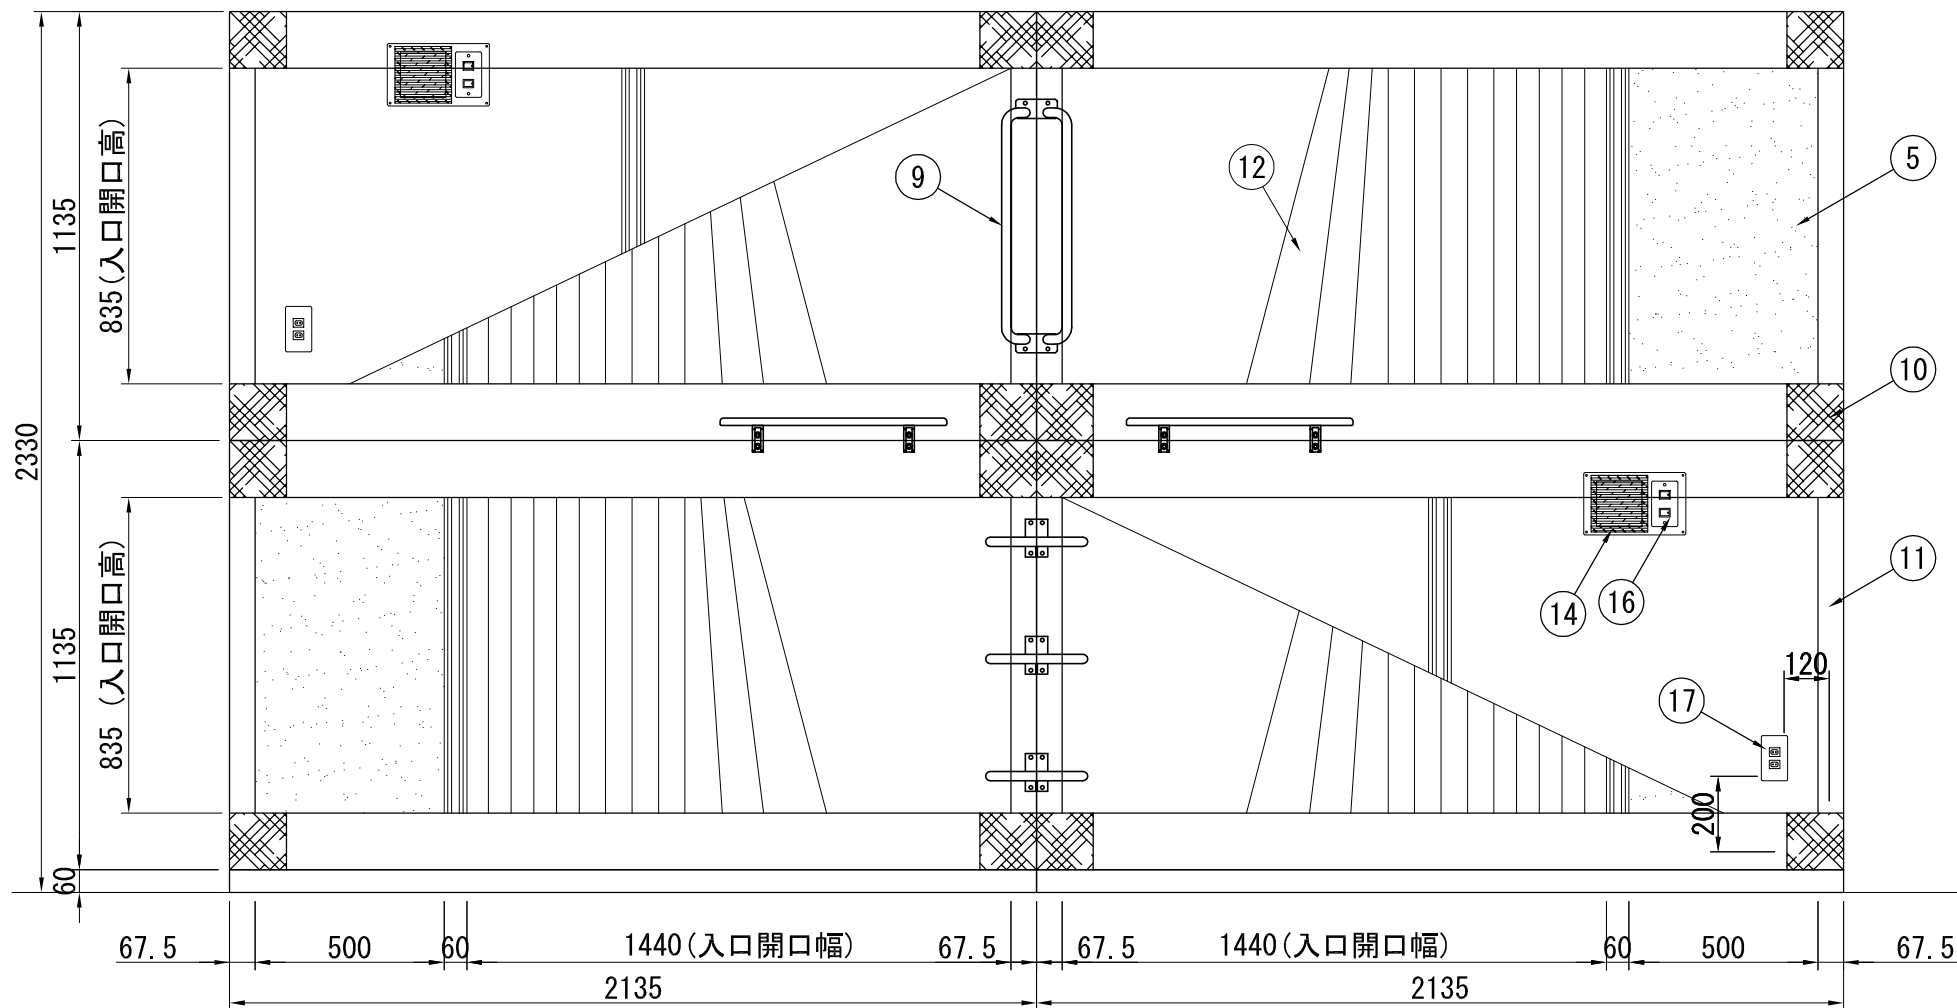

COSMONDE CORP.

CLERK

DRAWER

APPROVAL

DESIGN

SCALE

1 / 20 (A3)

TITLE

カプセルベッド 横型(連結) オフィス仕様

NO.


DATE

2018/7/12

【仕様姿図】 SQUARE-Y



連結／オフィス／カーテン

-

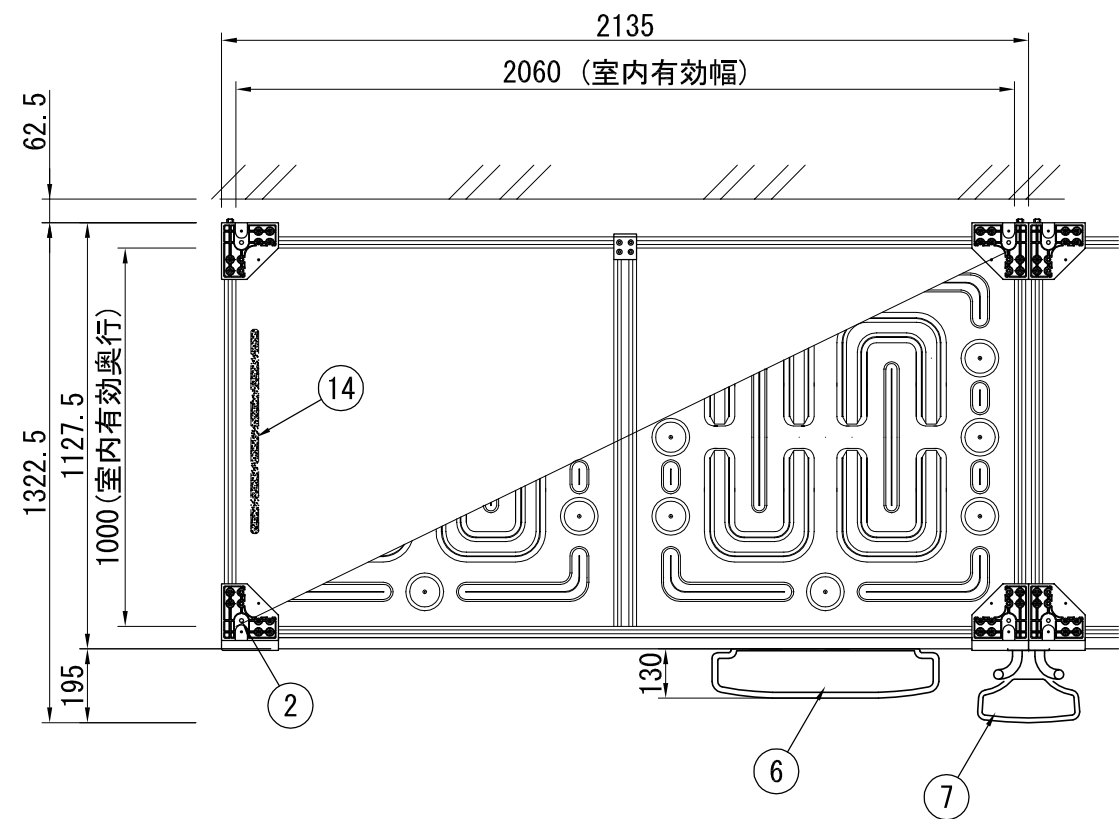

	No.	部 品 名	材 質	特 記 事 項
枠組	1	基礎鋼材	SS型鋼	H=60mm
	2	コーナー金具	AL	ダイキャスト
	3	アルミフレーム	AL	MOOK シルバー艶消
	4	パネル	PP	難燃グレードUL94HB相当 CP-70F (Gr)
	5	床板	SECC	t0.8mm 2枚割
取手類	6	中央ステップ	AL	ダイキャスト
	7	三段ステップ	AL	ダイキャスト
	8	把手	SUS	
装飾	9	コーナーカバー	ABS	成型品加工品 FN-30
	10	マスク	SS型鋼	F05-80A
	11	カーテン		防災・ウォシャブル・遮光仕様 KC-005 (緑)
設備	12	入口上・下框	AL	H=82.5mm MOOK シルバー艶消
	13	換気扇		フィルター仕様
	14	照明器具		直管型LED100V
	15	入切スイッチ		FAN、LEDライト
リネン	16	コンセント		2口仕様 (100V)
	17	マットレス		防災仕様
	18	ベッドパッド		防災仕様
※その他特記事項				

・ケイカル板：上下間に設置

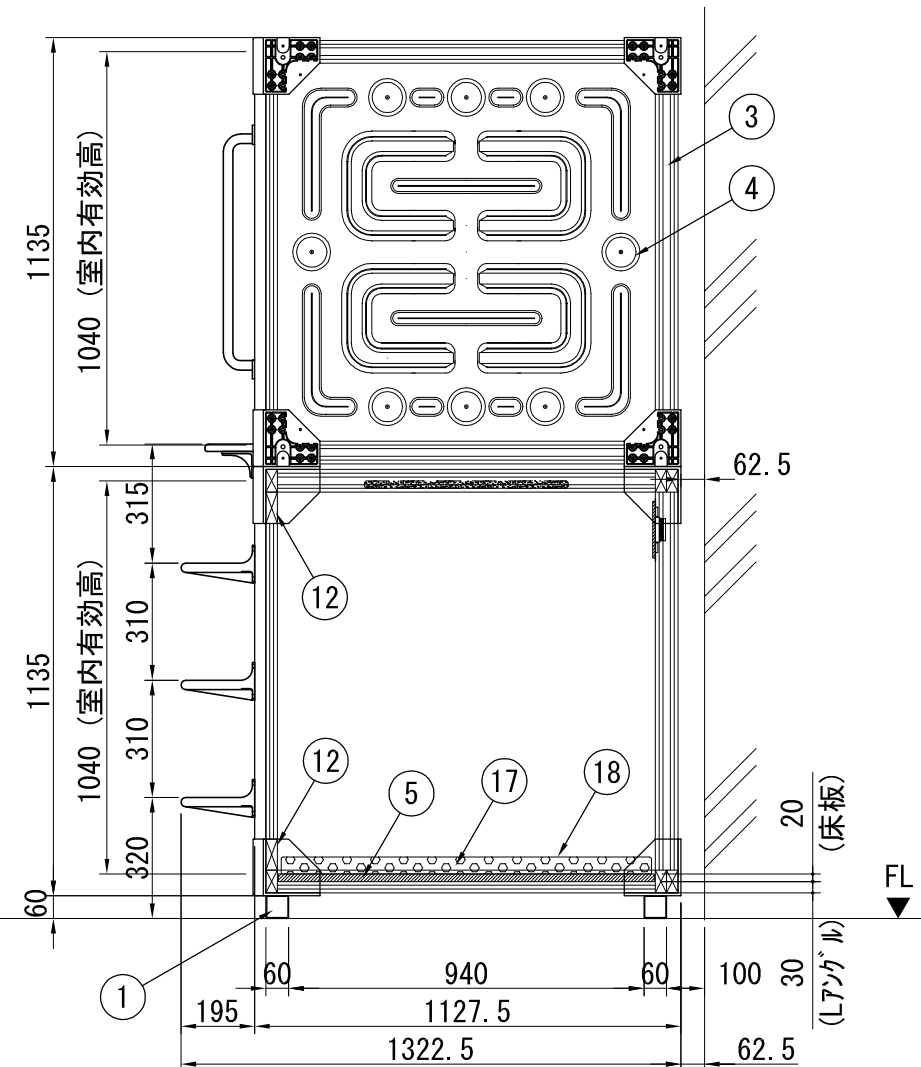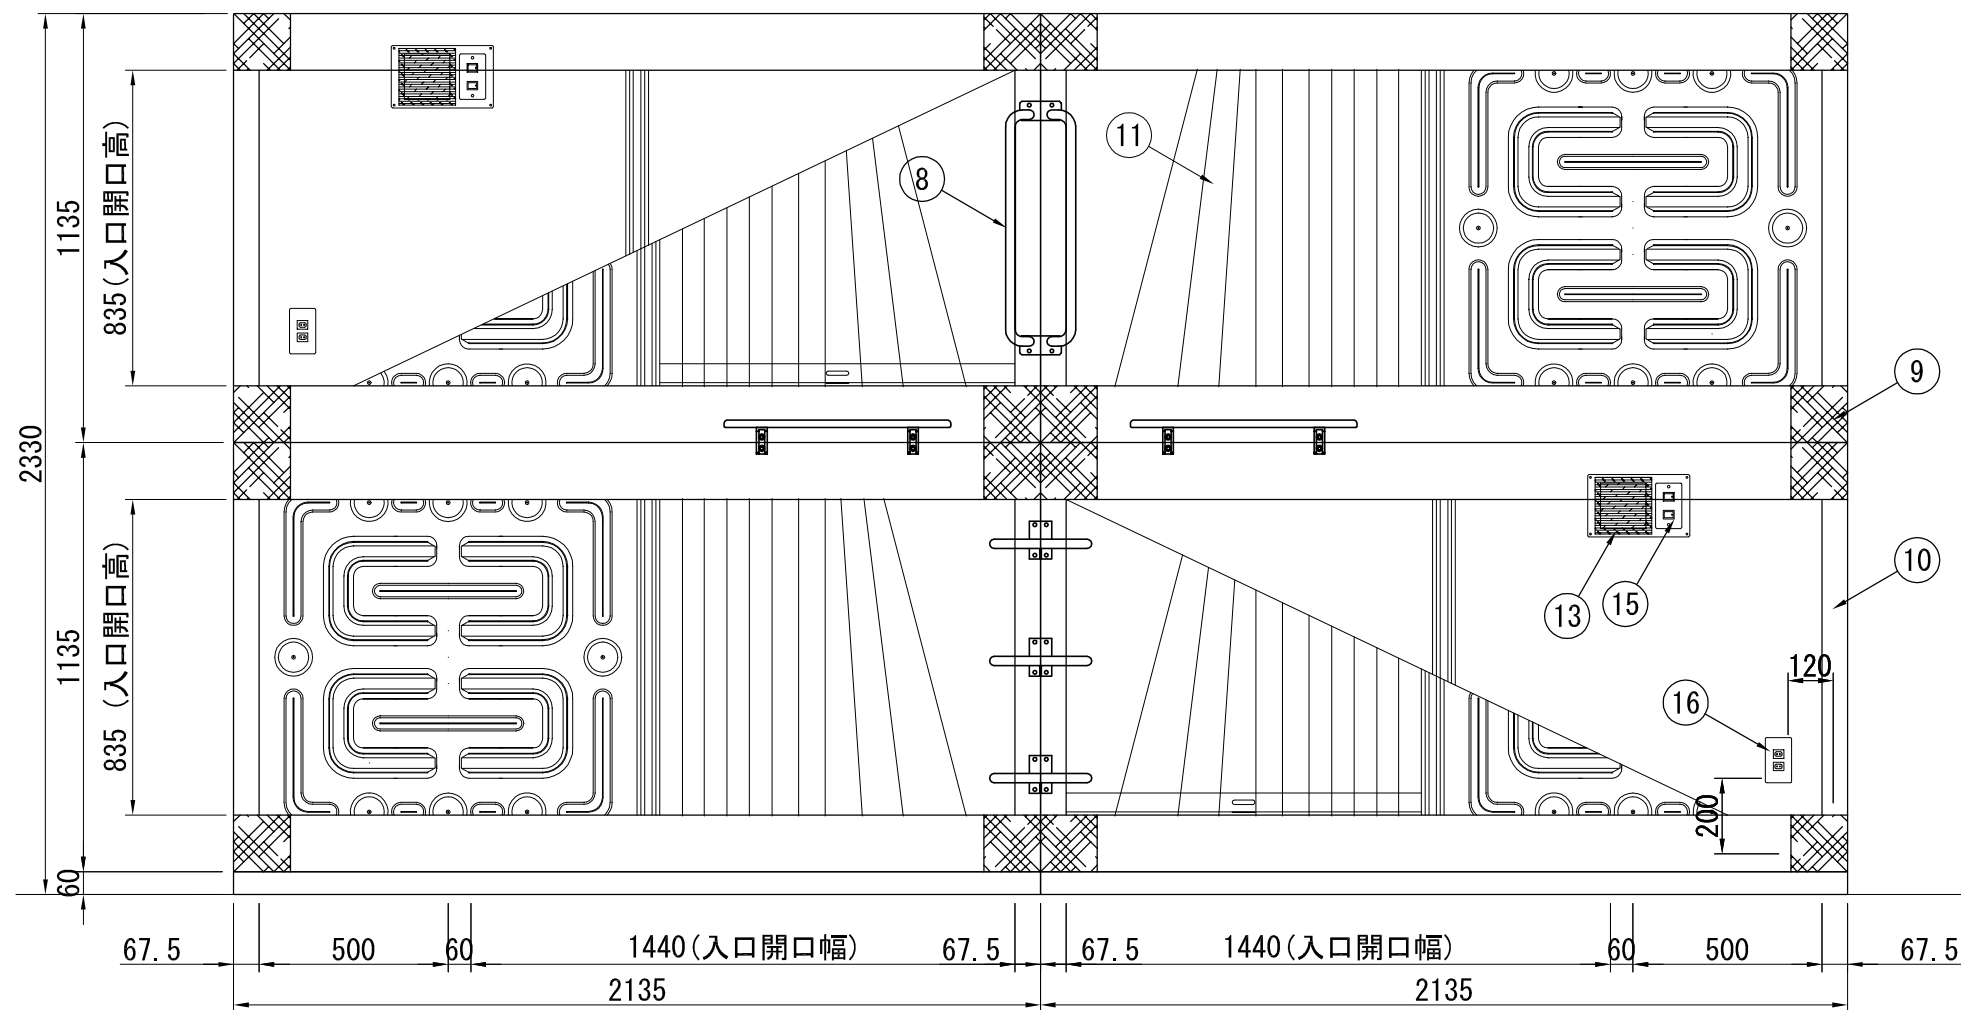

COSMONDE CORP.

CLERK

DRAWER

APPROVAL

DESIGN

SCALE

1 / 20 (A3)

TITLE

カプセルベッド キャビン型(連結) オフィス仕様

NO.


-

DATE

2019/1/10


【仕様姿図】 SQUARE-C

連結／オフィス／カーテン

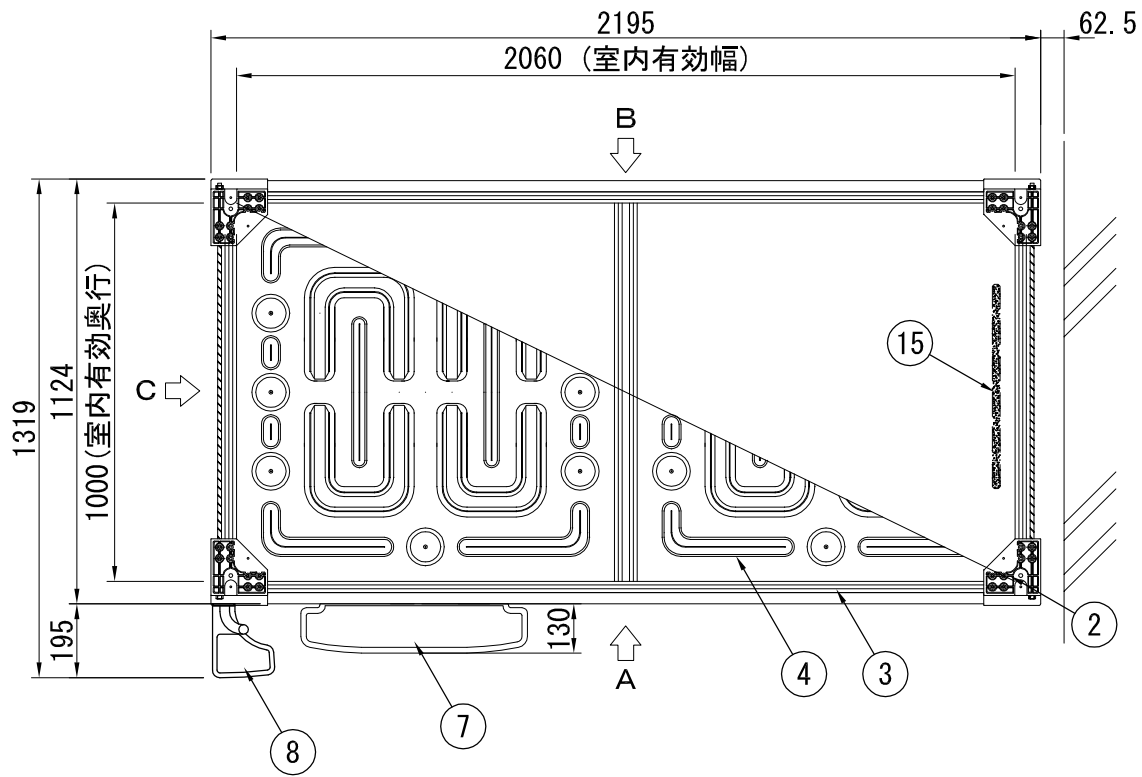


	No.	部 品 名	材 質	特 記 事 項
枠組	1	基礎鋼材	SS型綱	H=60mm
	2	コーナー金具	AL	ダイキャスト
	3	アルミフレーム	AL	MOOK シルバー艶消
	4	パネル	PP	難燃グレードUL94HB相当 CP-70F (Gr)
	5	ハーフパネル	PP	難燃グレードUL94HB相当 CP-70F (Gr)
	6	床板	SECC	t0.8 2枚割
取手類	7	中央ステップ	AL	ダイキャスト
	8	三段ステップ	AL	ダイキャスト
	9	把手	SUS	
装飾	10	コーナーカバー	ABS	成型品加工品 FN-30
	11	マスク	SS型綱	F05-80A
	12	カーテン		防災・ウォシャブル・遮光仕様 KC-005 (緑)
	13	入口上・下框	AL	H=82.5
設備	14	換気扇		フィルター仕様
	15	照明器具		直管型LED100V
	16	入切スイッチ		FAN、LEDライト
	17	コンセント		2口仕様 (100V)
リネン	18	マットレス		防災仕様
	19	ベッドパッド		防災仕様
※その他特記事項				


・ケイカル板：上下間に設置

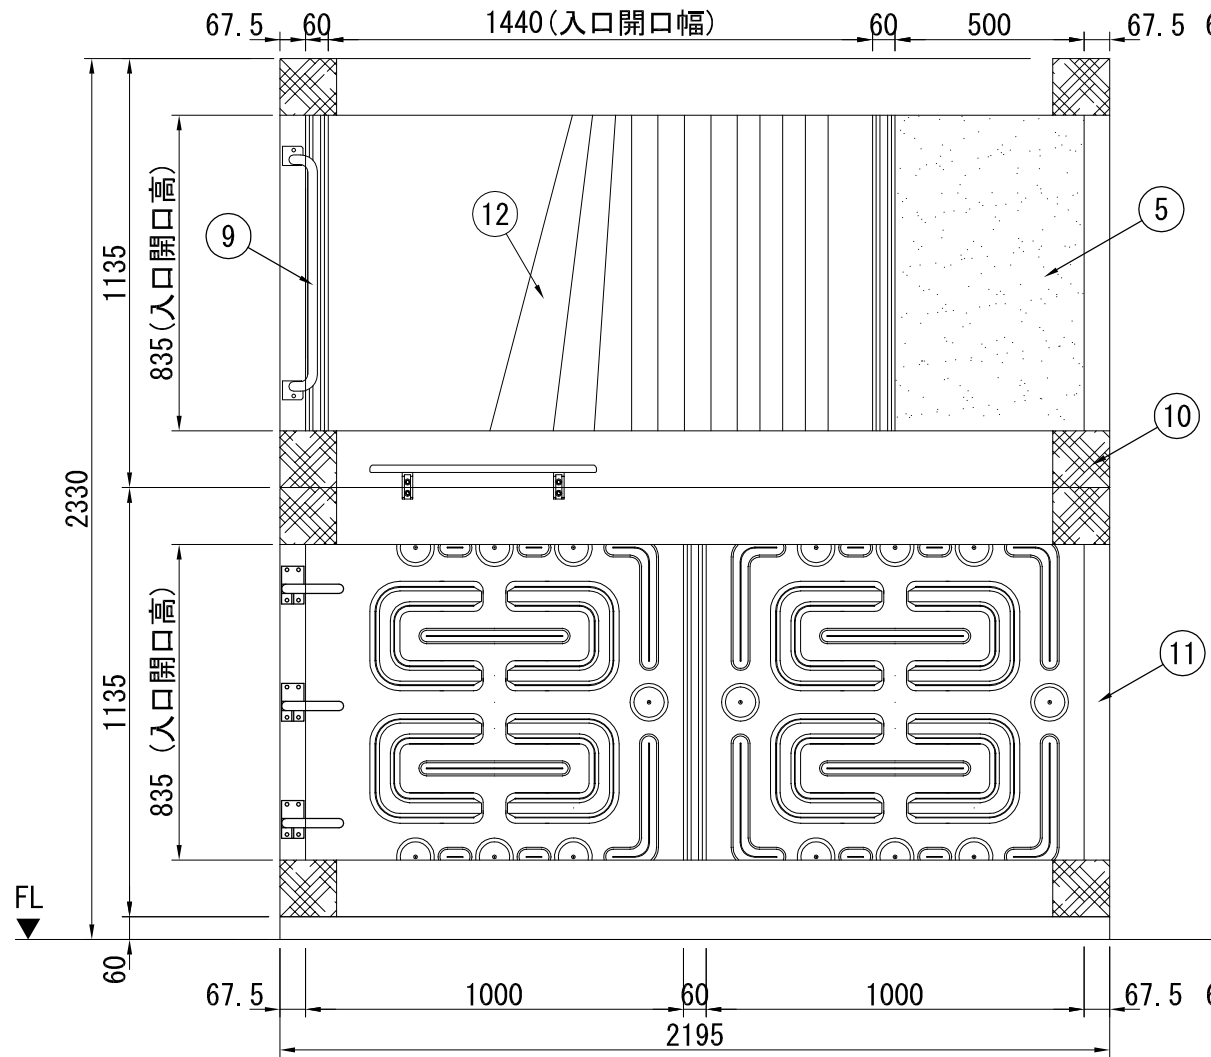

A 矢視図

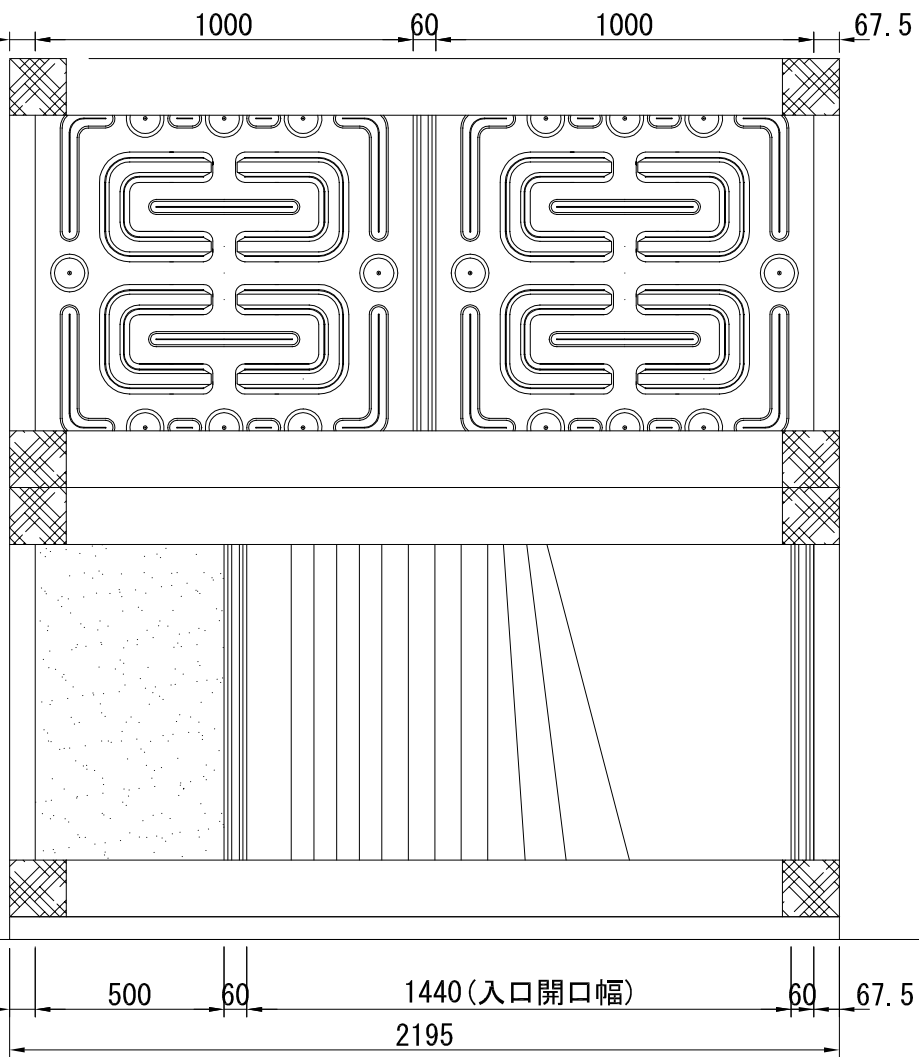

B 矢視図

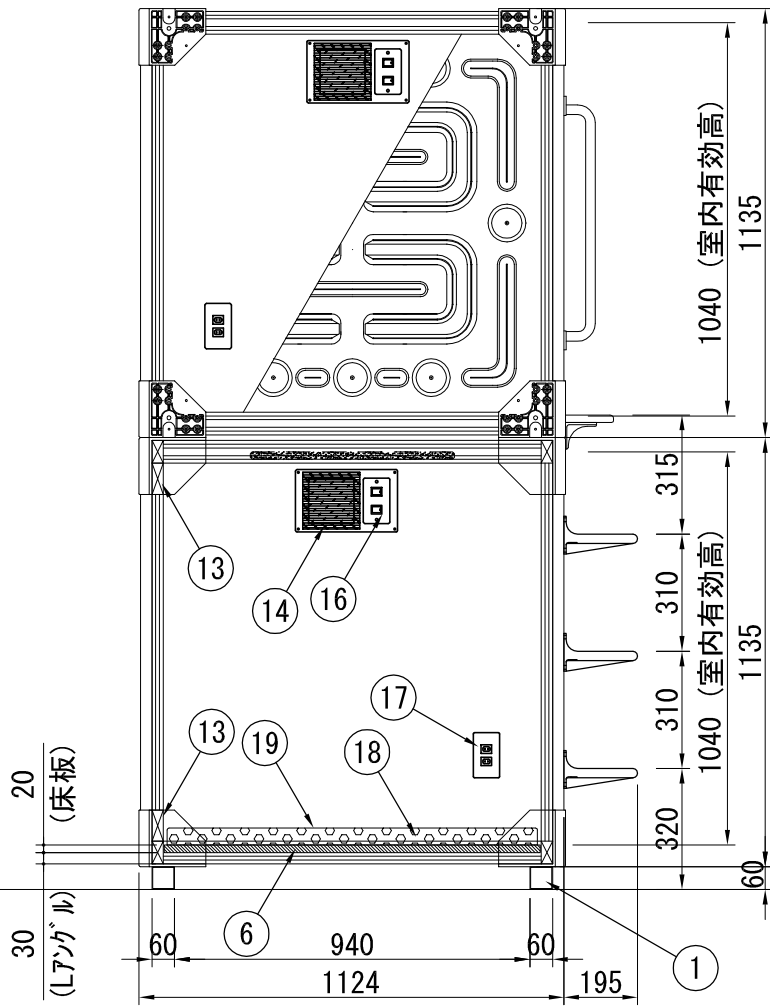

C 矢視図

COSMONDE CORP.

CLERK

DRAWER

APPROVAL

DESIGN

SCALE

1 / 20 (A3)

TITLE

カプセルベッド 交互(横)型(単独) オフィス仕様

NO.

DATE

2017/9/19

【仕様姿図】 SQUARE-M(Y)

単独／オフィス／カーテン