
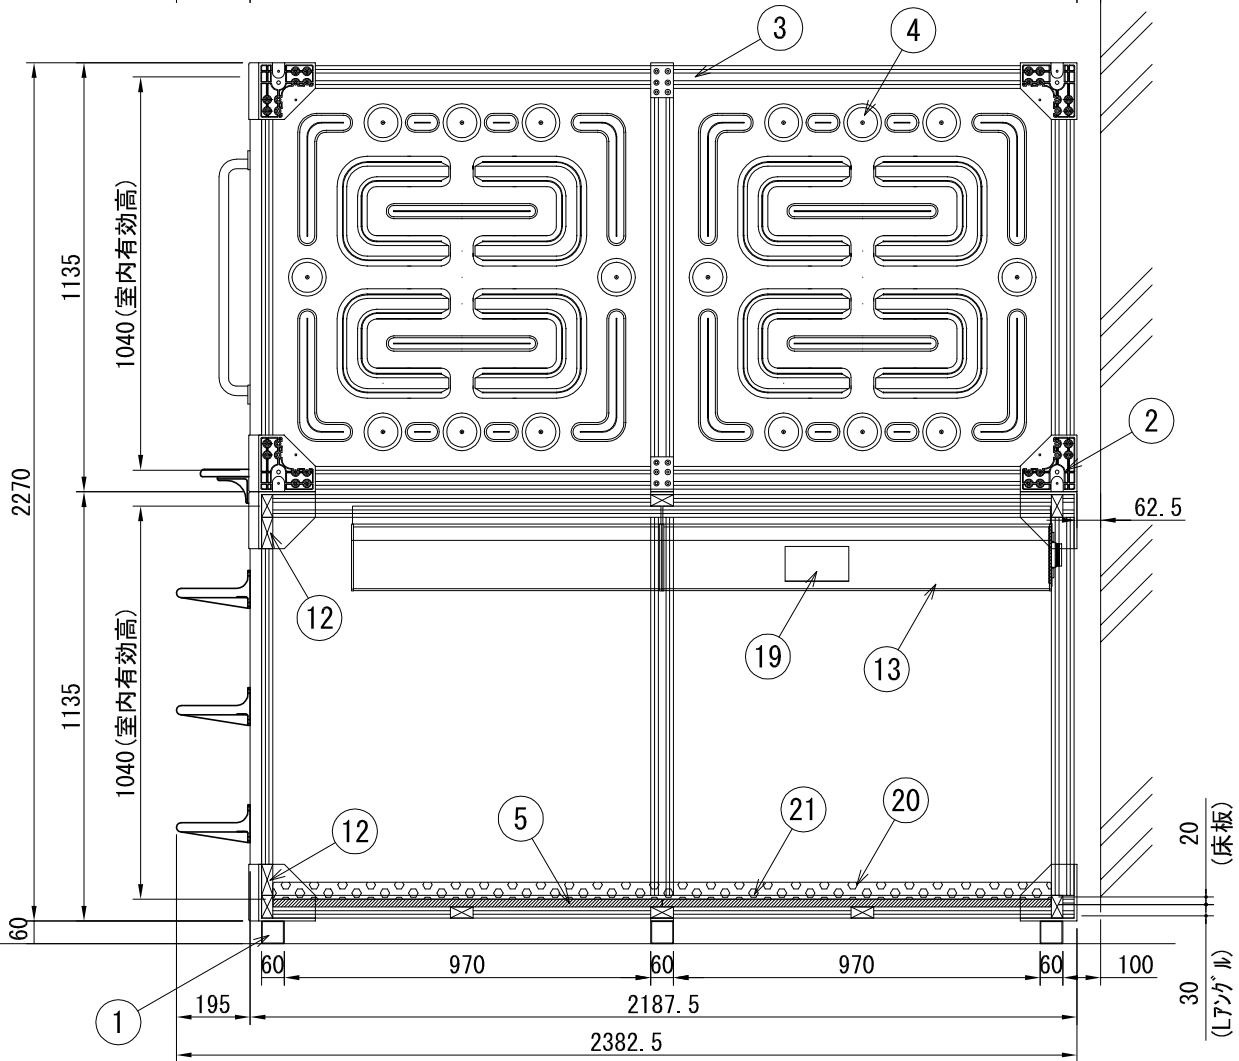
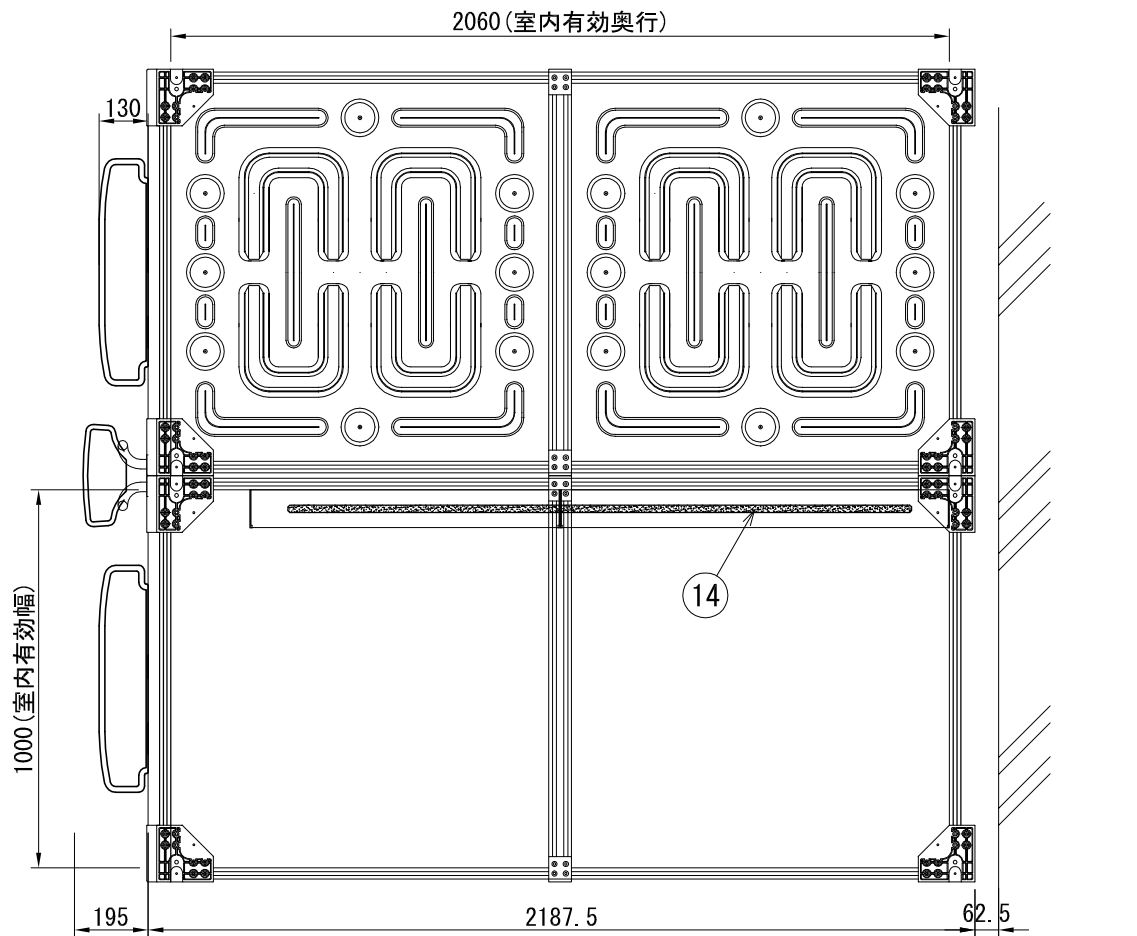


	No.	部 品 名	材 質	特 記 事 項
枠組	1	基礎鋼材	SS型鋼	H=60mm
	2	コーナー金具	AL	ダイキャスト
	3	アルミフレーム	AL	MOOK シルバー艶消
	4	パネル	PP	難燃グレードUL94HB相当 CP-70F (Gr)
	5	床板	SECC	t0.8 2枚割
取手類	6	中央ステップ	AL	ダイキャスト
	7	三段ステップ	AL	ダイキャスト
	8	把手	SUS	
装飾	9	コーナーカバー	ABS	成型品加工品 FN-30
	10	マスク	SS型鋼	F05-80A
	11	カーテン		防災・ウォシャブル・遮光仕様 KC-005 (緑)
	12	入口上・下框	AL	H=82.5 MOOK シルバー艶消
	13	タッチパネルプレート	AL	
設備	14	照明器具		シート型LED12V
	15	換気扇		フィルター仕様
	16	コンセント		2口仕様 (100V)
	17	入口スイッチ		主電源 (TP・FAN・LED)
	18	ルームナンバー		常時点灯 (在室時明るさレベル強・LEDナンバー仕様)
	19	タッチパネル		7インチ・時計表示・アラーム機能・照明調光機能・換気ファン入切
リネン	20	マットレス		防災仕様
	21	ベッドパッド		防災仕様
※その他特記事項				

・ケイカル板：上下間に設置

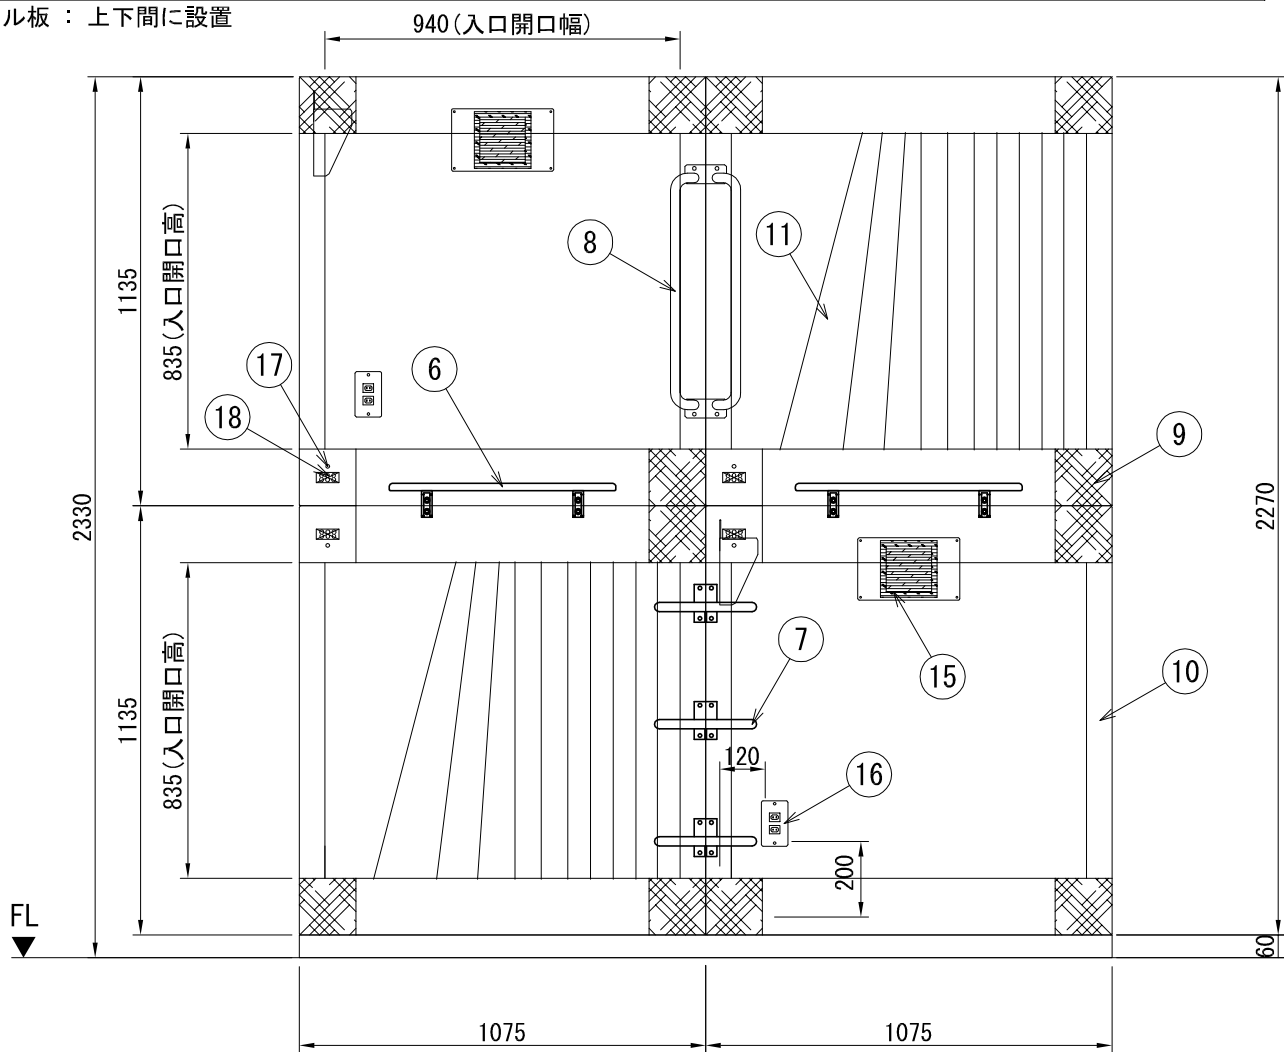

COSMONDE CORP.

CLERK

DRAWER

APPROVAL

DESIGN

SCALE 1/20 (A3)

DATE 2018/7/11


TITLE カプセルベッド 縦型 (連結) ホテル仕様

【仕様姿図】 SQUARE-T

連結 / タッチパネル / カーテン



NO,


-

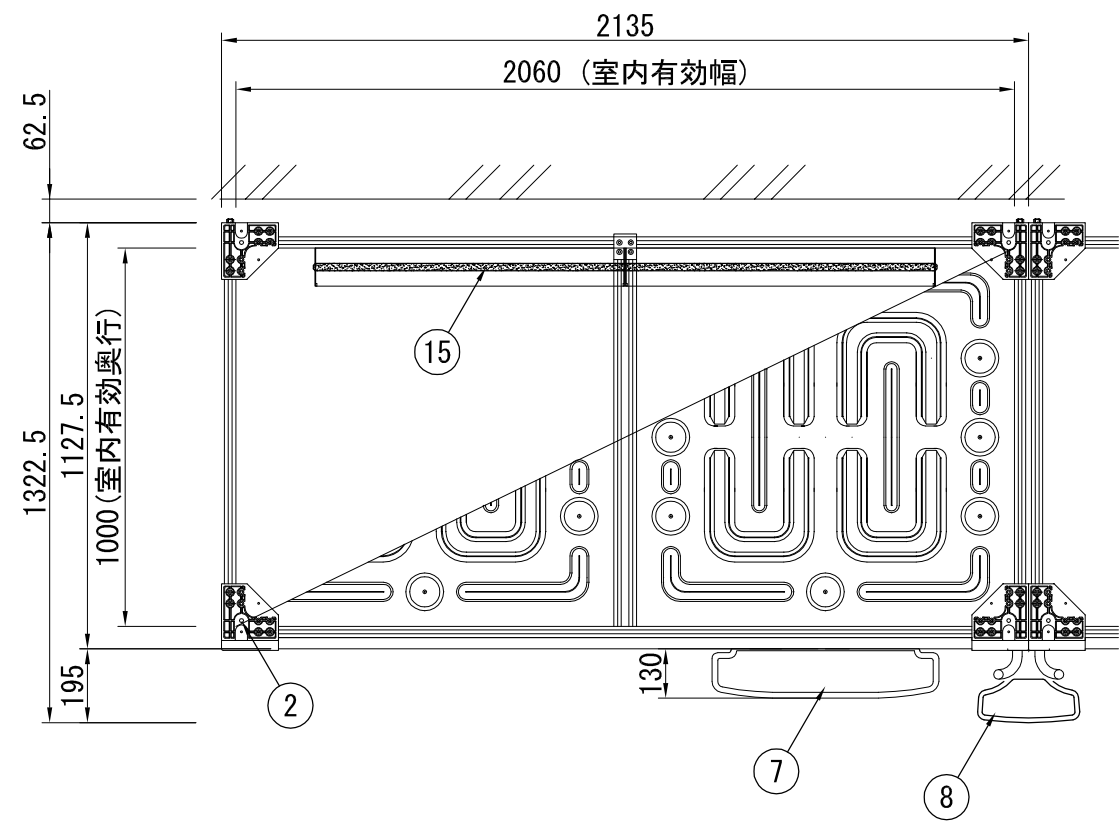

	No.	部 品 名	材 質	特 記 事 項
枠組	1	基礎鋼材	SS型鋼	H=60mm
	2	コーナー金具	AL	ダイキャスト
	3	アルミフレーム	AL	MOOK シルバー艶消
	4	パネル	PP	難燃グレードUL94HB相当 CP-70F (Gr)
	5	ハーフパネル	PP	難燃グレードUL94HB相当 CP-70F (Gr)
	6	床板	SECC	t0.8 2枚割
取手類	7	中央ステップ	AL	ダイキャスト
	8	三段ステップ	AL	ダイキャスト
	9	把手	SUS	
装飾	10	コーナーカバー	ABS	成型品加工品 FN-30
	11	マスク	SS型鋼	F05-80A
	12	カーテン		防災・ウォシャブル・遮光仕様 KC-005 (緑)
	13	入口上・下框	AL	H=82.5 MOOK シルバー艶消
設備	14	タッチパネルプレート	AL	
	15	照明器具		テープ型LED12V
	16	換気扇		フィルター仕様
	17	コンセント		2口仕様 (100V)
	18	入口スイッチ		主電源 (TP・FAN・LED)
	19	ルームナンバー		常時点灯 (在室時明るさレベル強・LEDナンバー)
リネン	20	タッチパネル		7インチ・時計表示・アラーム機能・照明調光機能・換気ファン入切
	21	マットレス		防災仕様
	22	ベッドパッド		防災仕様
※その他特記事項				

・ケイカル板 : 上下間に設置

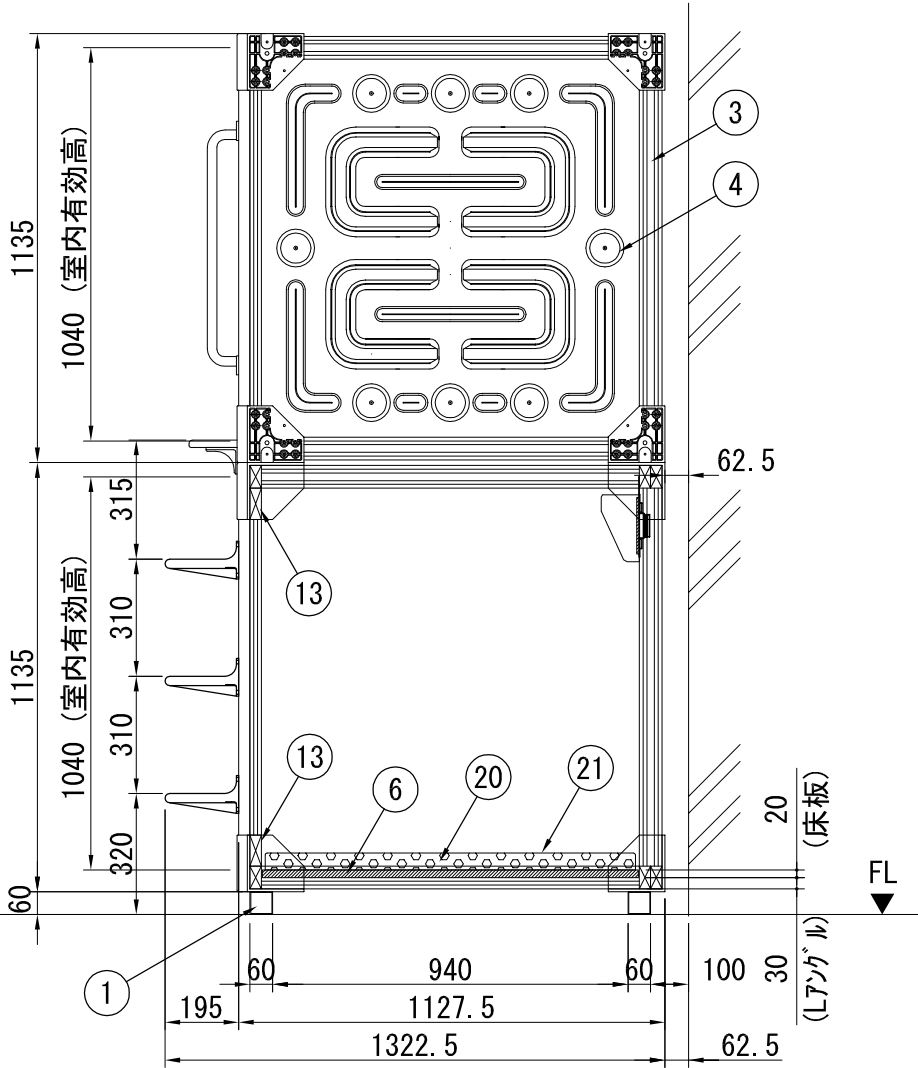
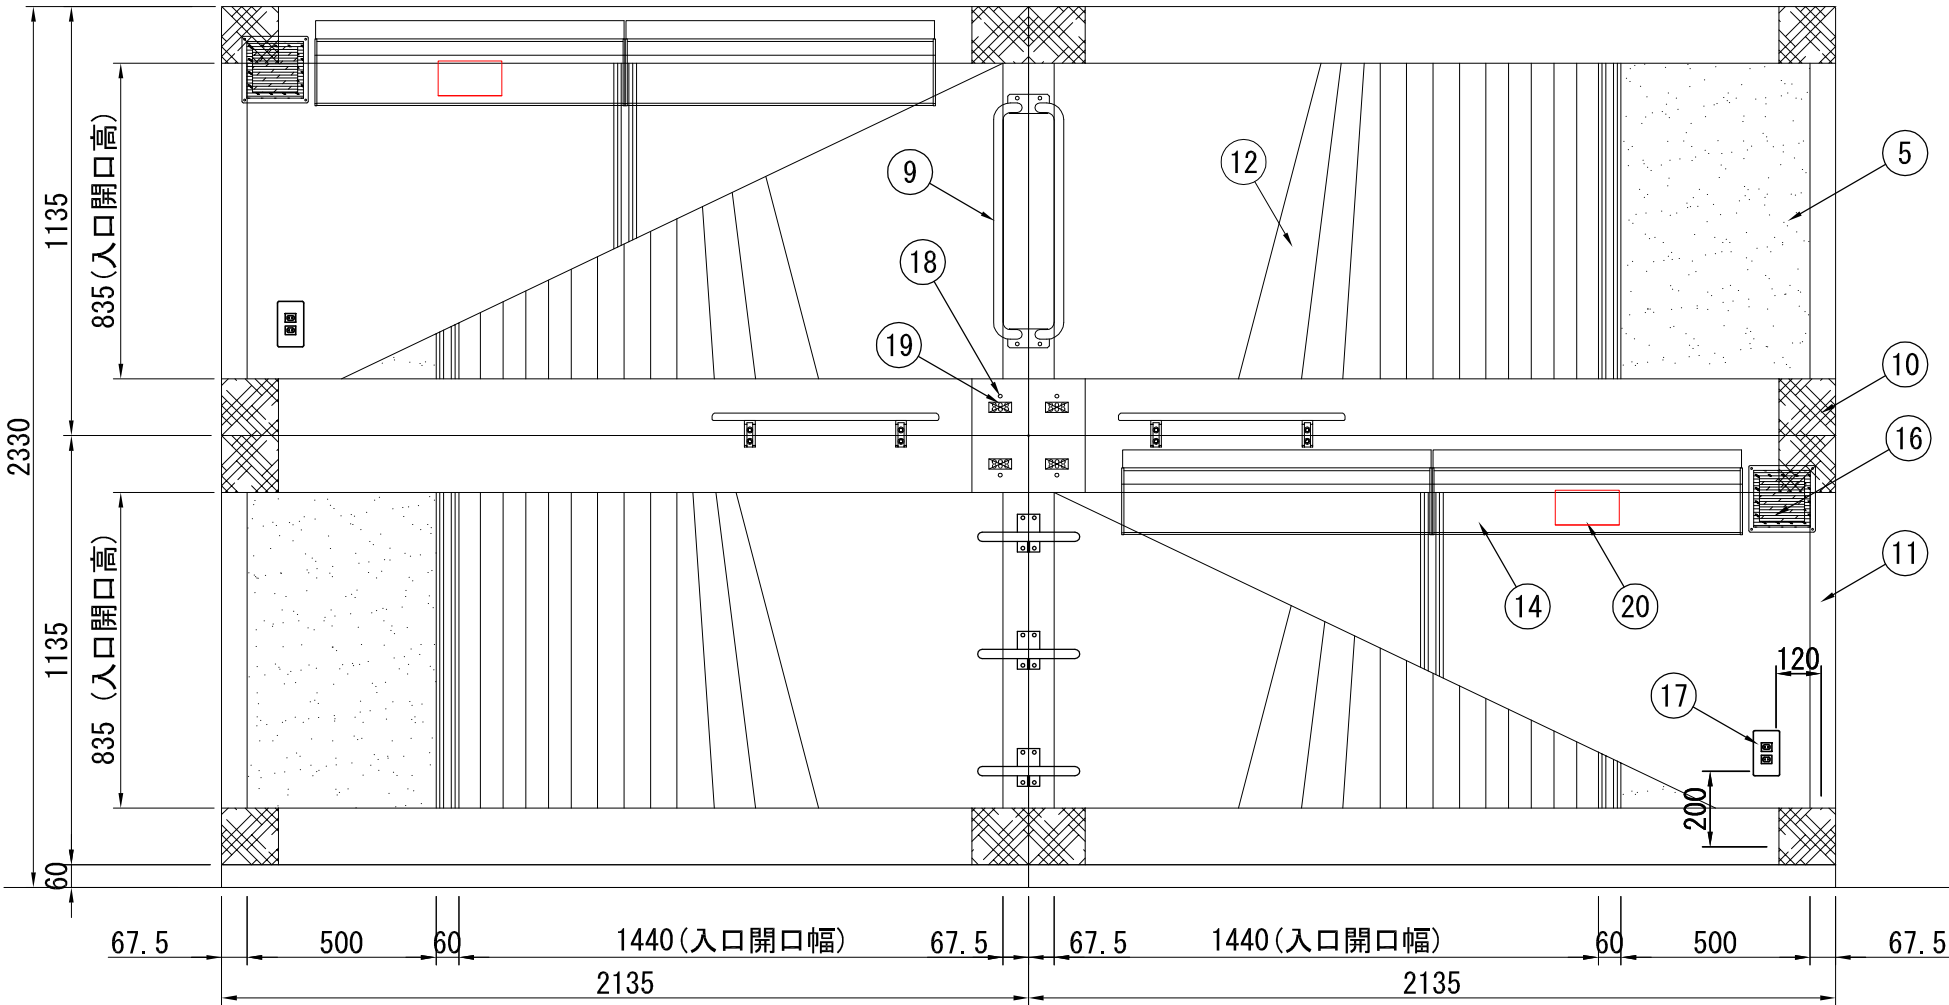


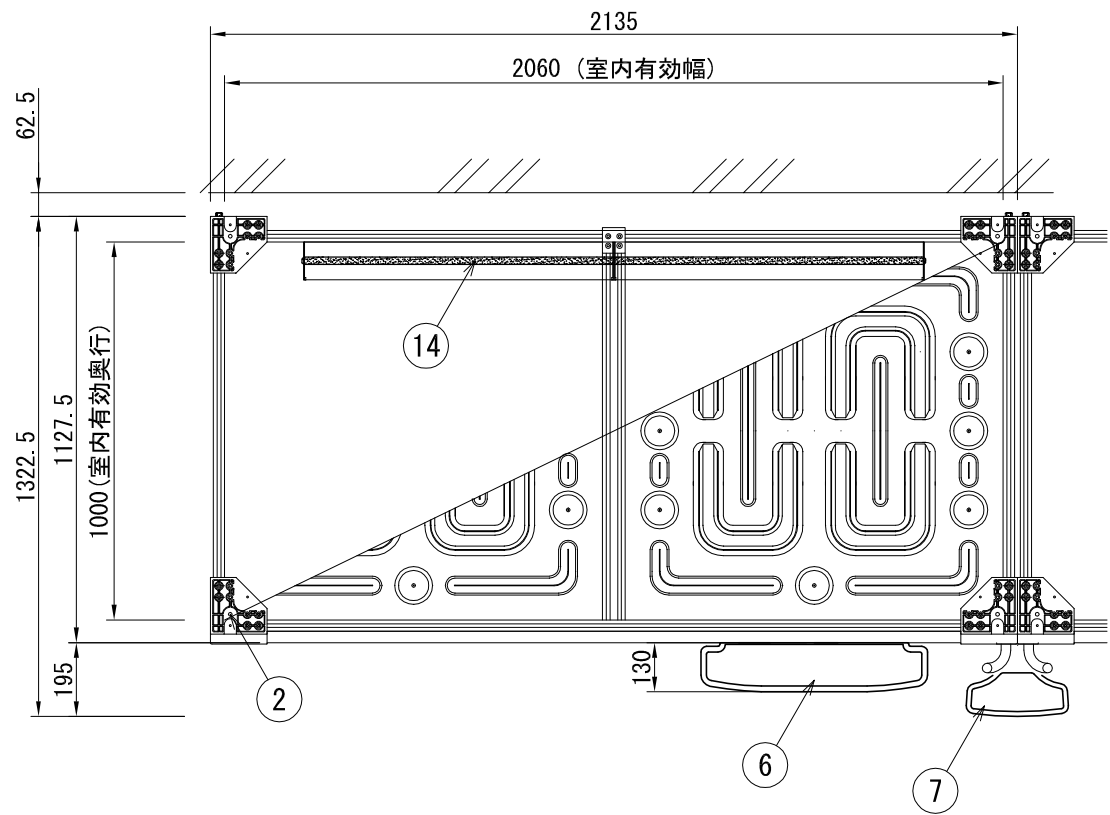

	No.	部 品 名	材 質	特 記 事 項
枠組	1	基礎鋼材	SS型鋼	H=60mm
	2	コーナー金具	AL	ダイキャスト
	3	アルミフレーム	AL	MOOK シルバー艶消
	4	パネル	PP	難燃グレー ドUL94HB相当 CP-70F (Gr)
	5	床板	SECC	t0.8mm 2枚割
取手類	6	中央ステップ	AL	ダイキャスト
	7	三段ステップ	AL	ダイキャスト
	8	把手	SUS	
装飾	9	コーナーカバー	ABS	成型品加工品 FN-30
	10	マスク	SS型鋼	F05-80A
	11	カーテン		防災・ウォシャブル・遮光仕様 KC-005 (緑)
	12	入口上・下框	AL	H=82.5mm MOOK シルバー艶消
	13	タッチパネルプレート	AL	
設備	14	照明器具		テープ型LED12V
	15	換気扇		フィルター仕様
	16	コンセント		2口仕様 (100V)
	17	入口スイッチ		主電源 (TP・FAN・LED)
	18	ルームナンバー		常時点灯 (在室時明るさレベル強・LEDナンバー)
	19	タッチパネル		7インチ・時計表示・アラーム機能・照明調光機能・換気ファン入切
	20	マットレス		防災仕様
リネン	21	ベッドパッド		防災仕様

※その他特記事項

・ケイカル板：上下間に設置

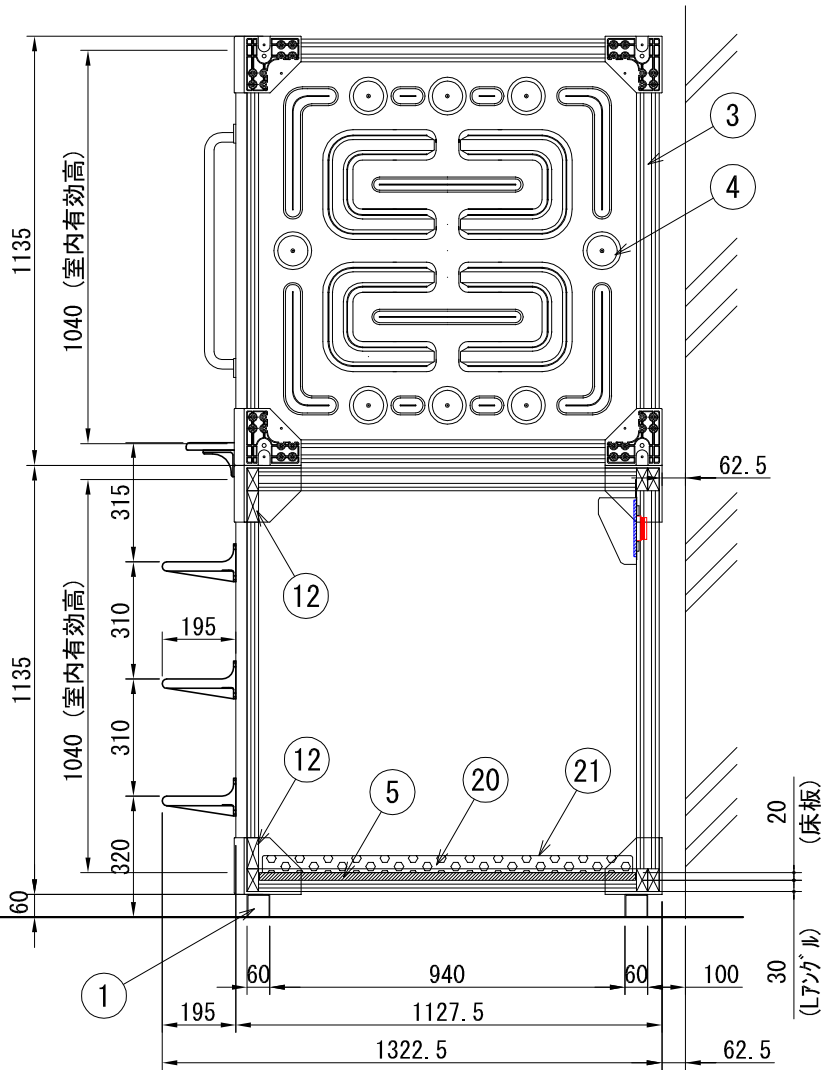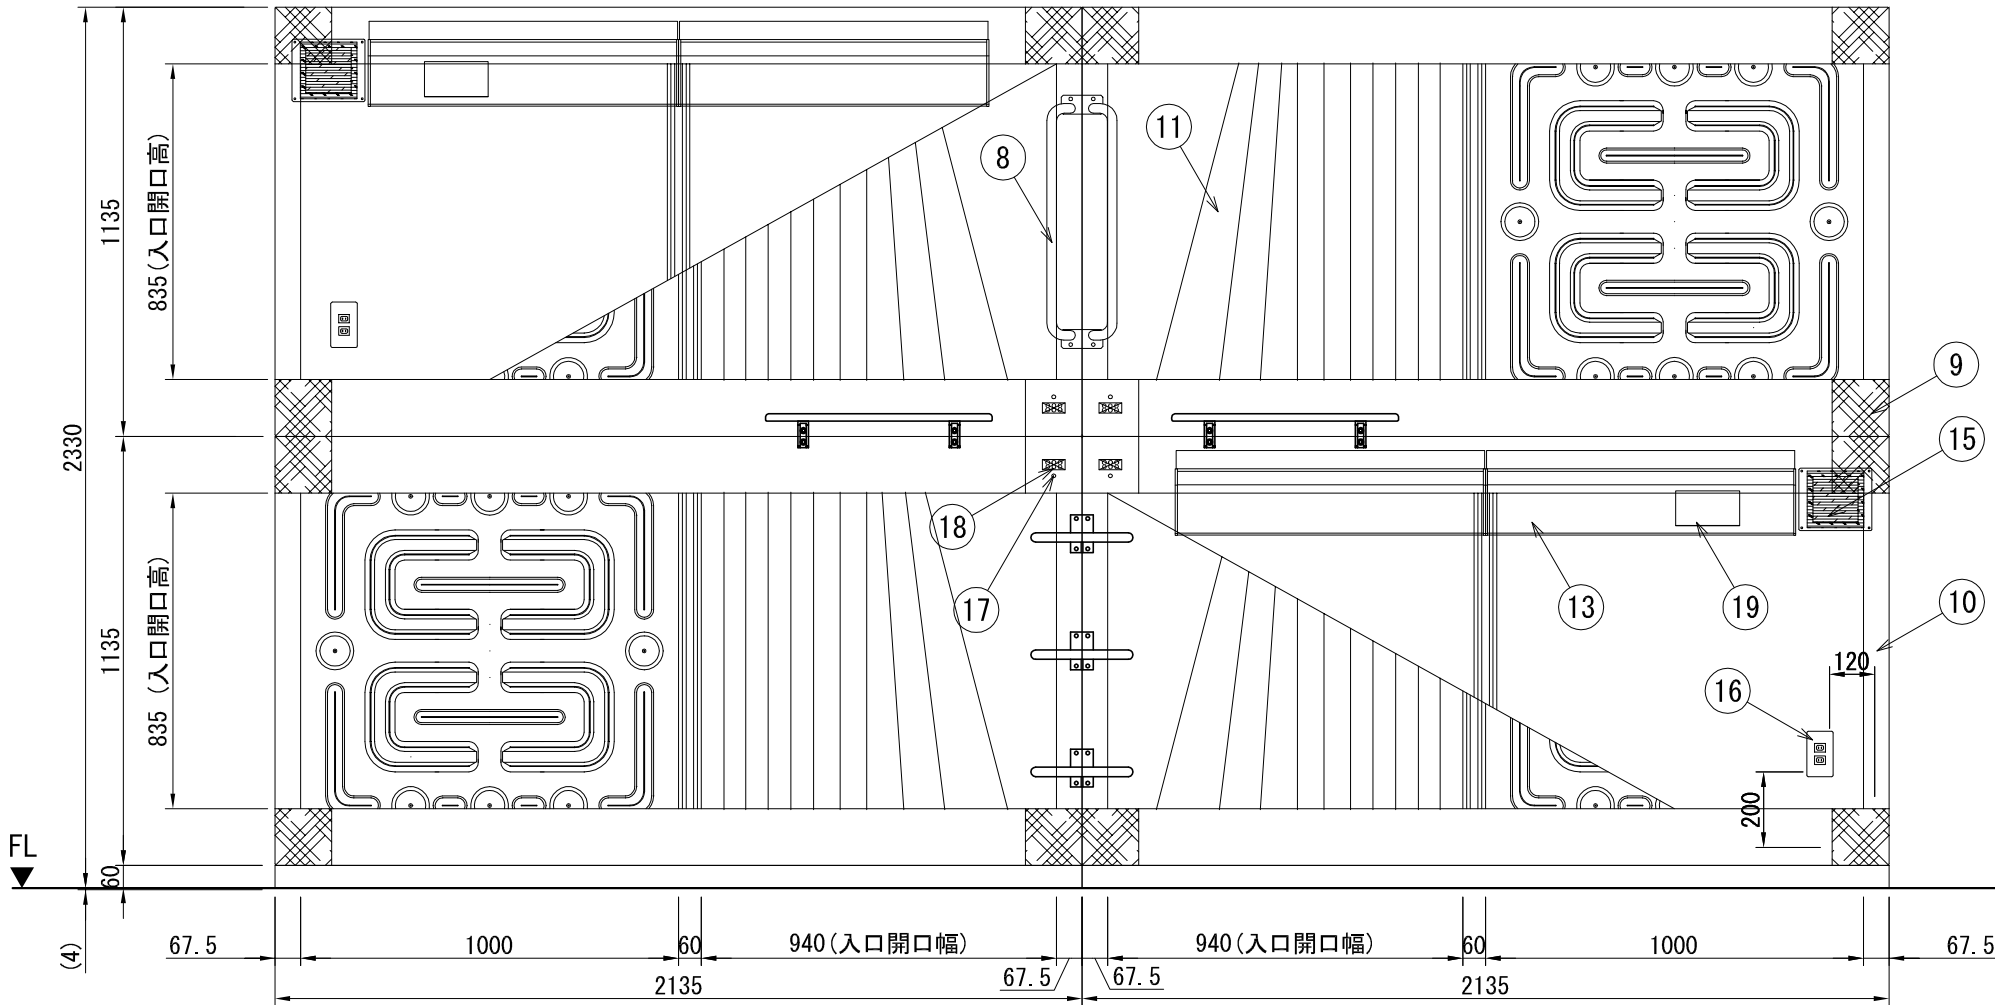

COSMONDE CORP.

CLERK

DRAWER

APPROVAL

DESIGN

SCALE

1 / 20 (A3)

DATE

2017/7/25

TITLE


カプセルベッド キャビン型(連結) ホテル仕様

【仕様姿図】 SQUARE-C

連結ノタッチパネルノカーテン

NO,

-

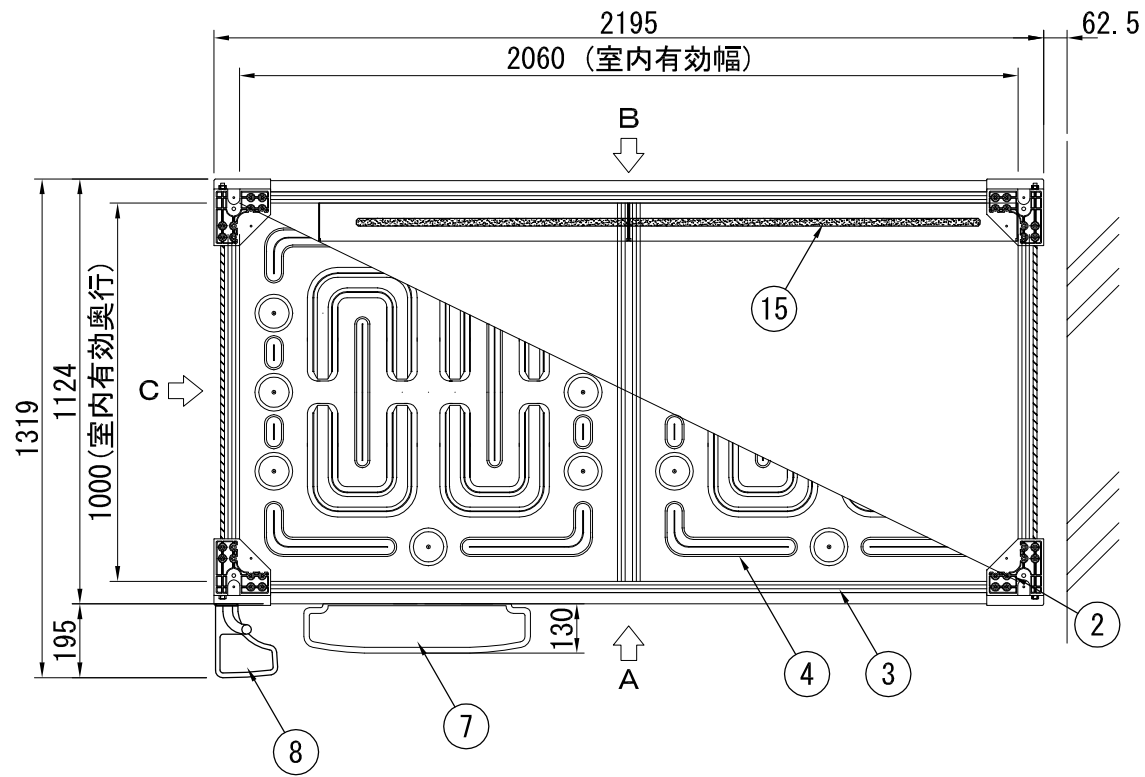

	No.	部 品 名	材 質	特 記 事 項
枠組	1	基礎鋼材	SS型鋼	H=60mm
	2	コーナー金具	AL	ダイキャスト
	3	アルミフレーム	AL	MOOK シルバー艶消
	4	パネル	PP	難燃グレー DUL94HB相当 CP-70F (Gr)
	5	ハーフパネル	PP	難燃グレー DUL94HB相当 CP-70F (Gr)
	6	床板	SECC	t0.8mm 2枚割
取手類	7	中央ステップ	AL	ダイキャスト
	8	三段ステップ	AL	ダイキャスト
	9	把手	SUS	
装飾	10	コーナーカバー	ABS	成型品加工品 FN-30
	11	マスク	SS型鋼	F05-80A
	12	カーテン		防災・ウォシャブル・遮光仕様 KC-005 (緑)
	13	入口上・下框	AL	H=82.5mm MOOK シルバー艶消
設備	14	タッチパネルプレート	AL	
	15	照明器具		テープ型LED12V
	16	換気扇		フィルター仕様
	17	コンセント		2口仕様 (100V)
	18	入口スイッチ		主電源 (TP・FAN・LED)
	19	ルームナンバー		常時点灯 (在室時明るさレベル強・LEDナンバー)
リネン	20	タッチパネル		7インチ・時計表示・アラーム機能・照明調光機能・換気ファン入切
	21	マットレス		防災仕様
	22	ベッドパッド		防災仕様
※その他特記事項				

・ケイカル板：上下間に設置

